



Coupes valables pour :

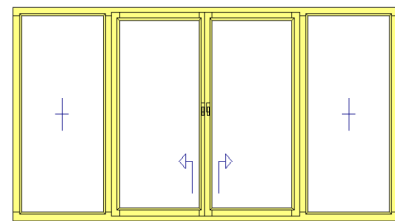

Coupe horizontale

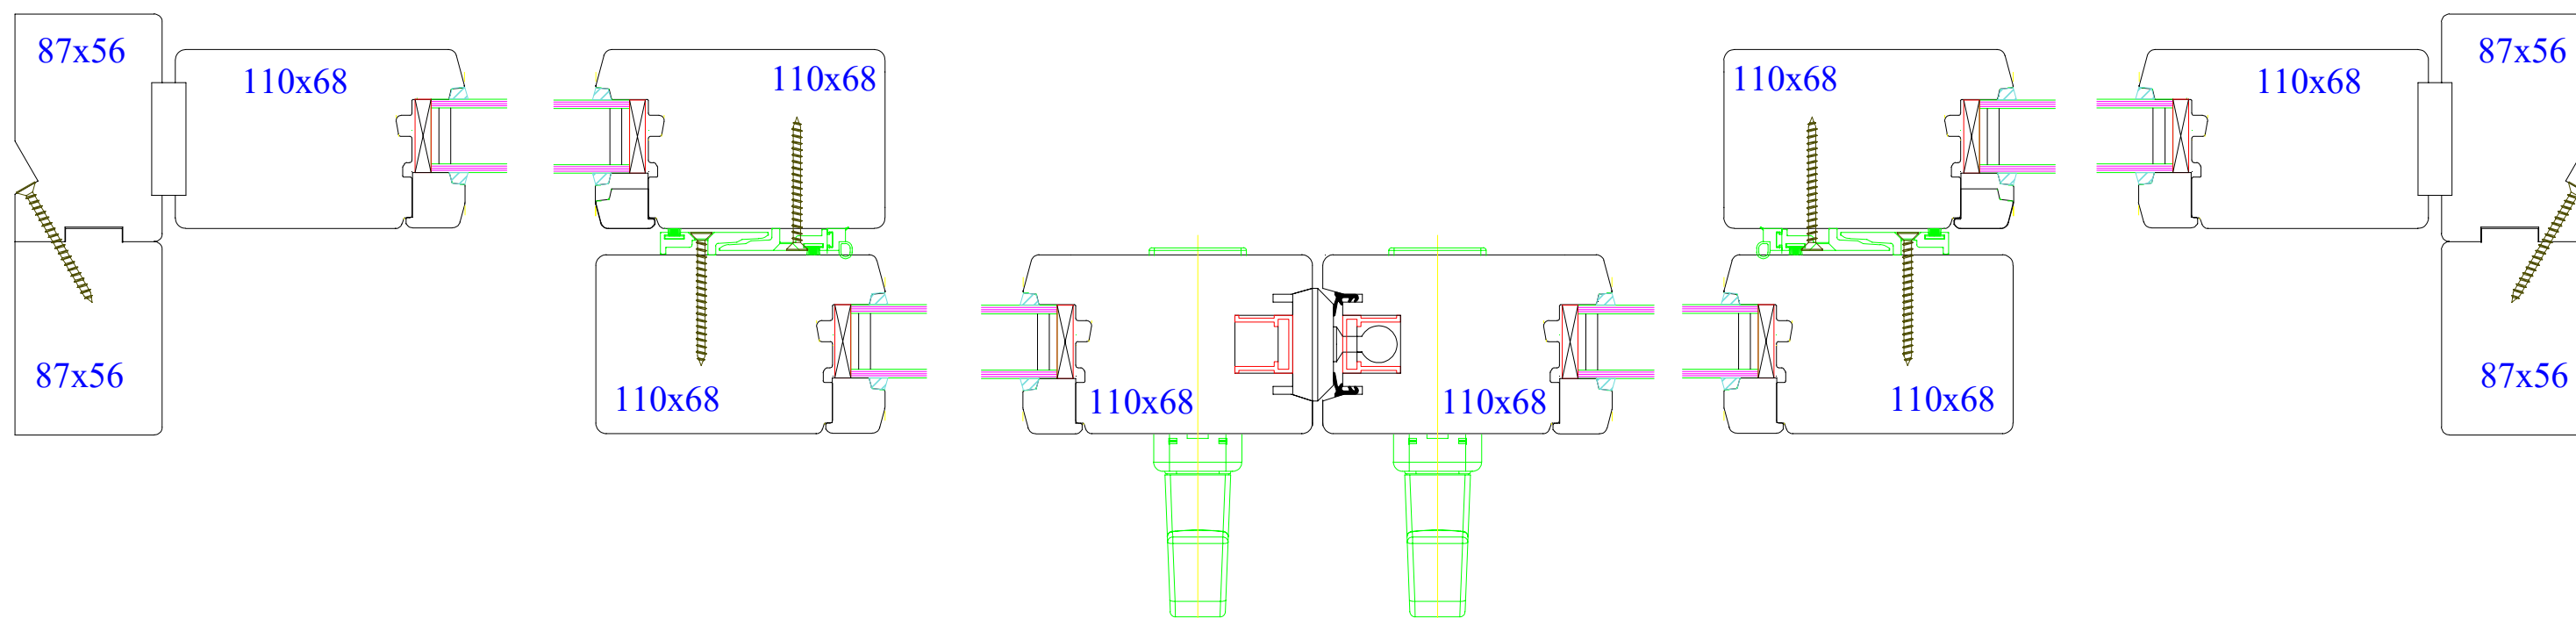


Coulissant soulevant Bois

Profil droit

Jet d'eau alu

Propriété à la Menuiserie Olry.
Reproduction interdite.

Coupes valables pour :

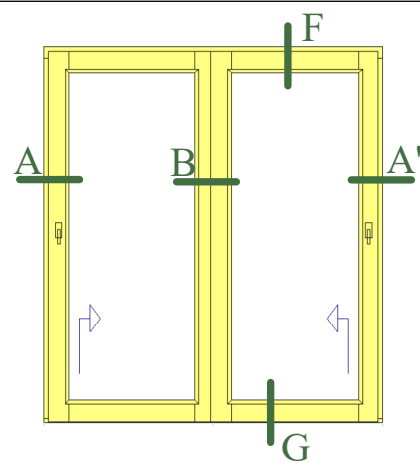


Coupe horizontale

Coupe A


Coupe B

Coupe A'

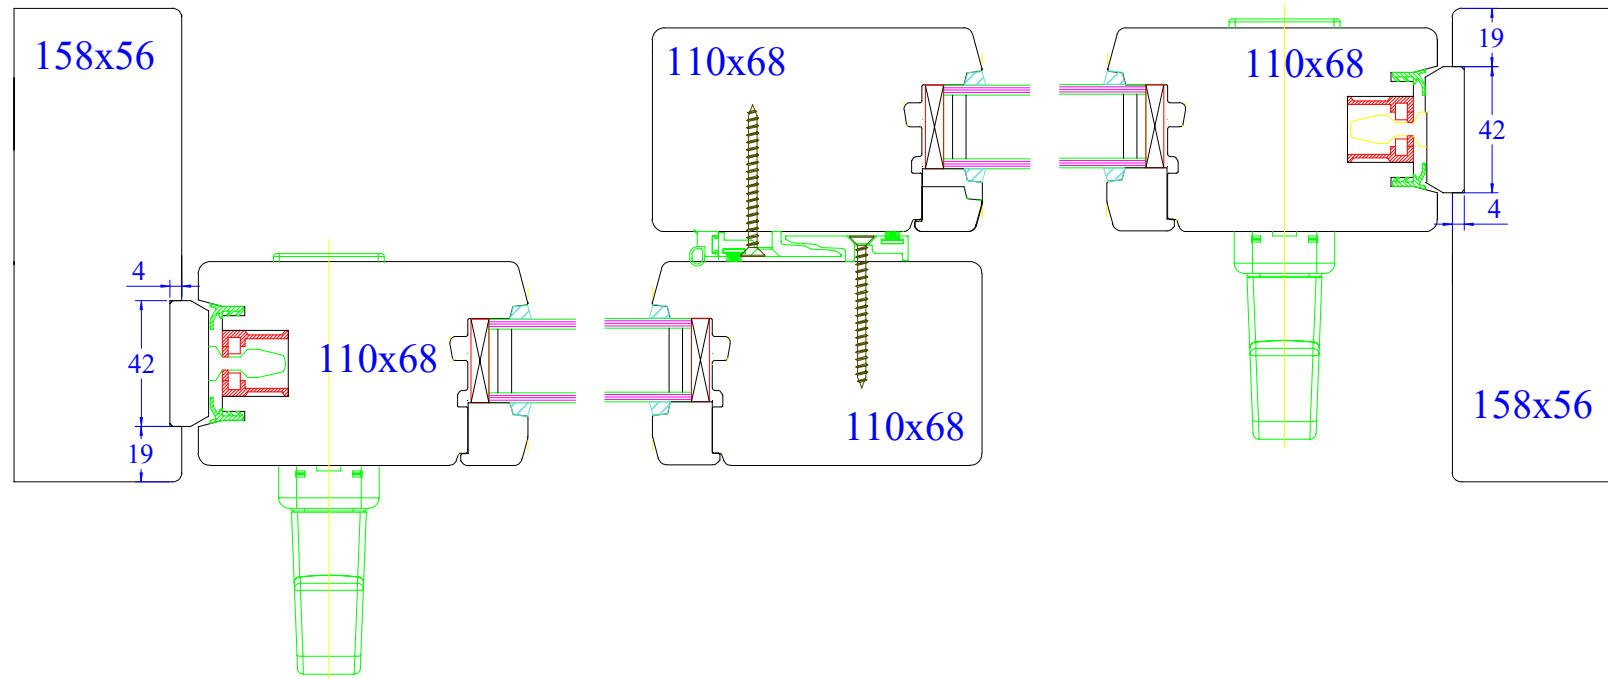


Coupe verticale

Coupe F

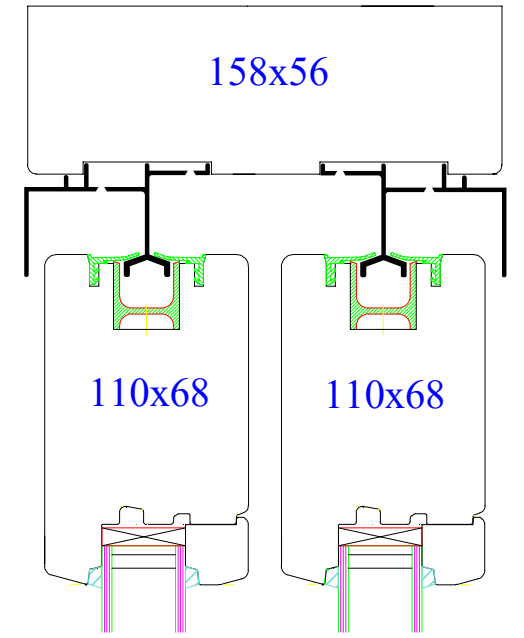

Coupe G

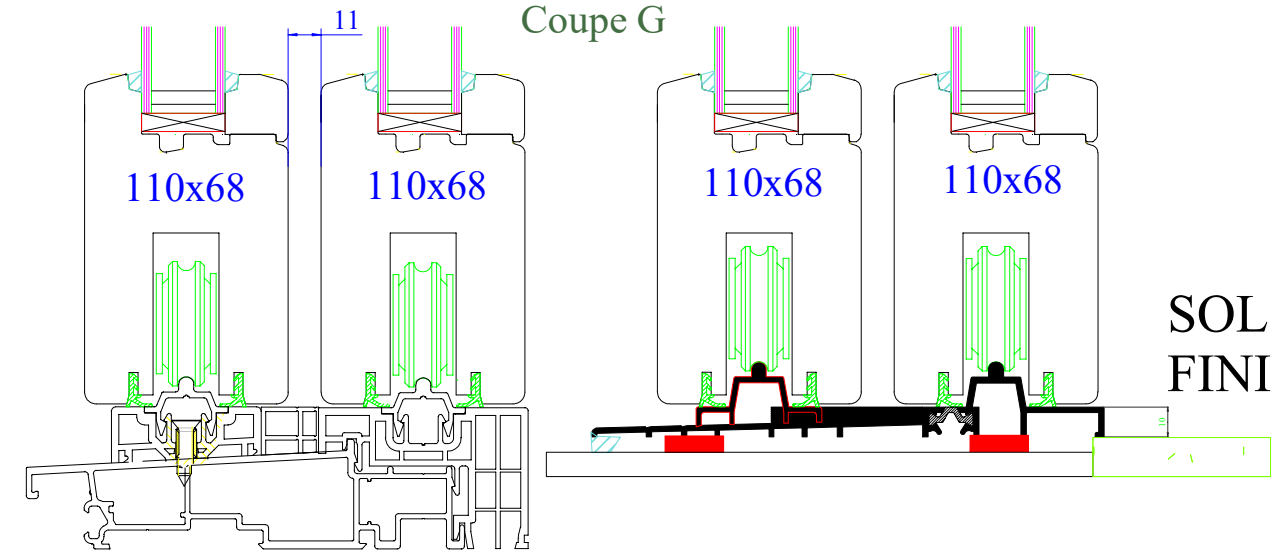

Seuil neuf

Seuil réno




Coulissant soulevant Bois

Profil droit

Jet d'eau alu


Propriété à la Menuiserie Olry.
Reproduction interdite.

Coupes valables pour :

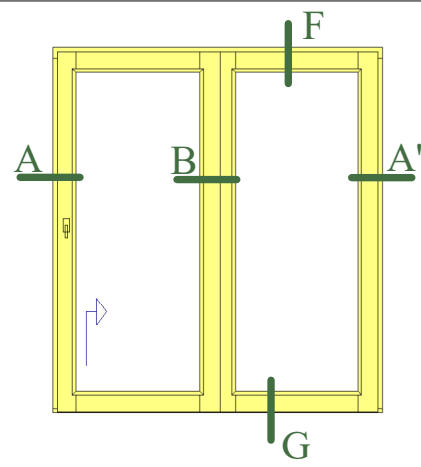


Coupe horizontale


Coupe A

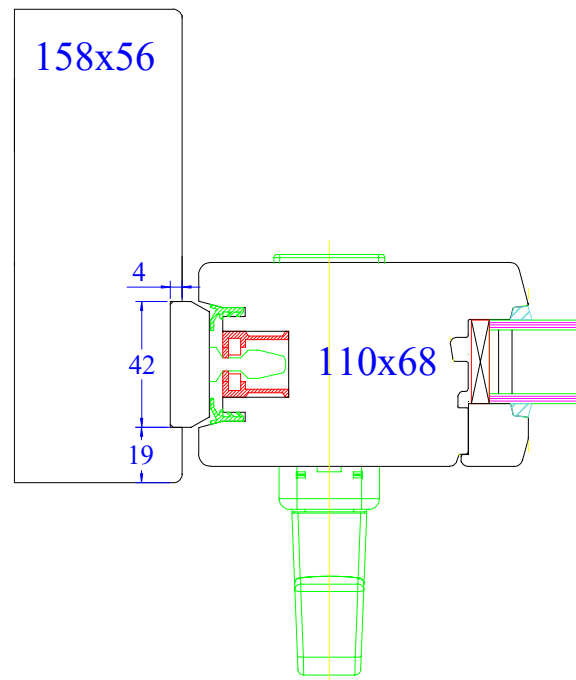


Coupe B

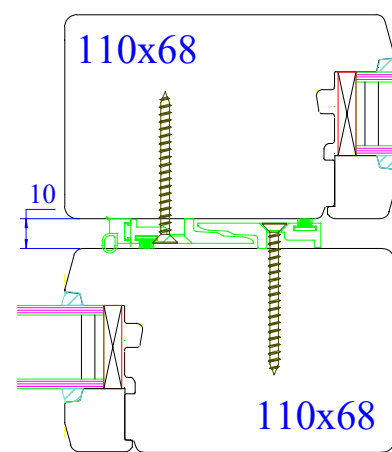


Coupe A'

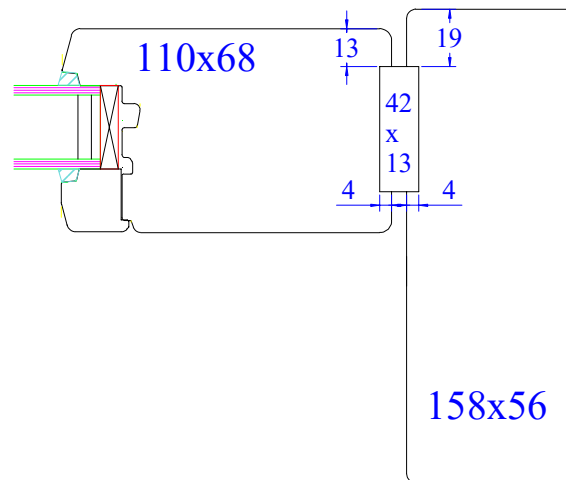

Coupe verticale

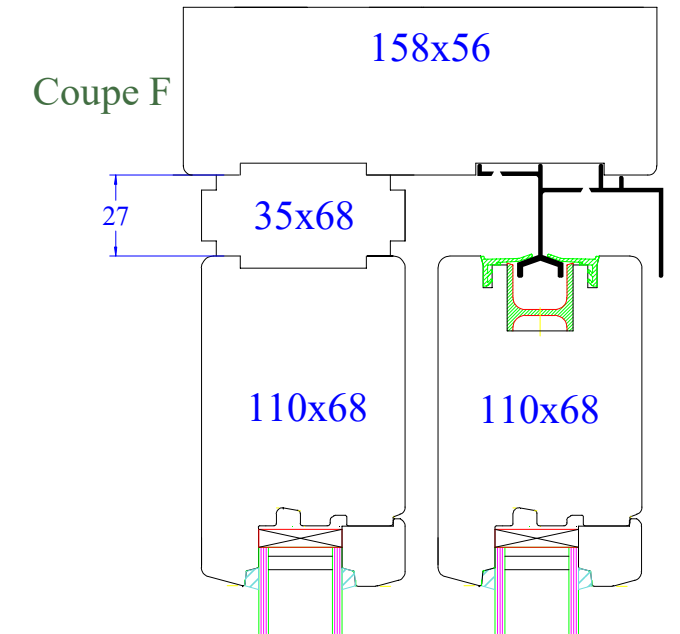

Coupe G

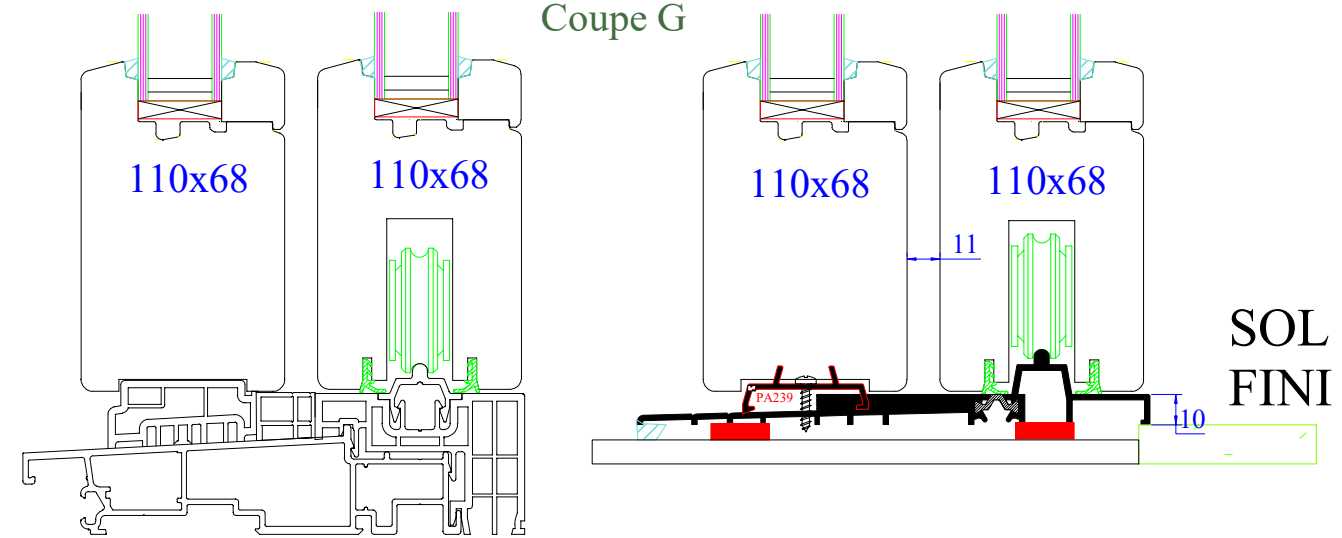

Seuil neuf

Seuil réno



Coulissant soulevant Bois

Profil droit

Jet d'eau alu

Propriété à la Menuiserie Olry.
Reproduction interdite.

Page 1