



Coupes valables pour :

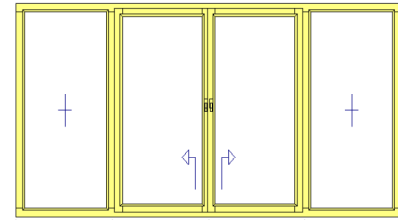


Coupe horizontale

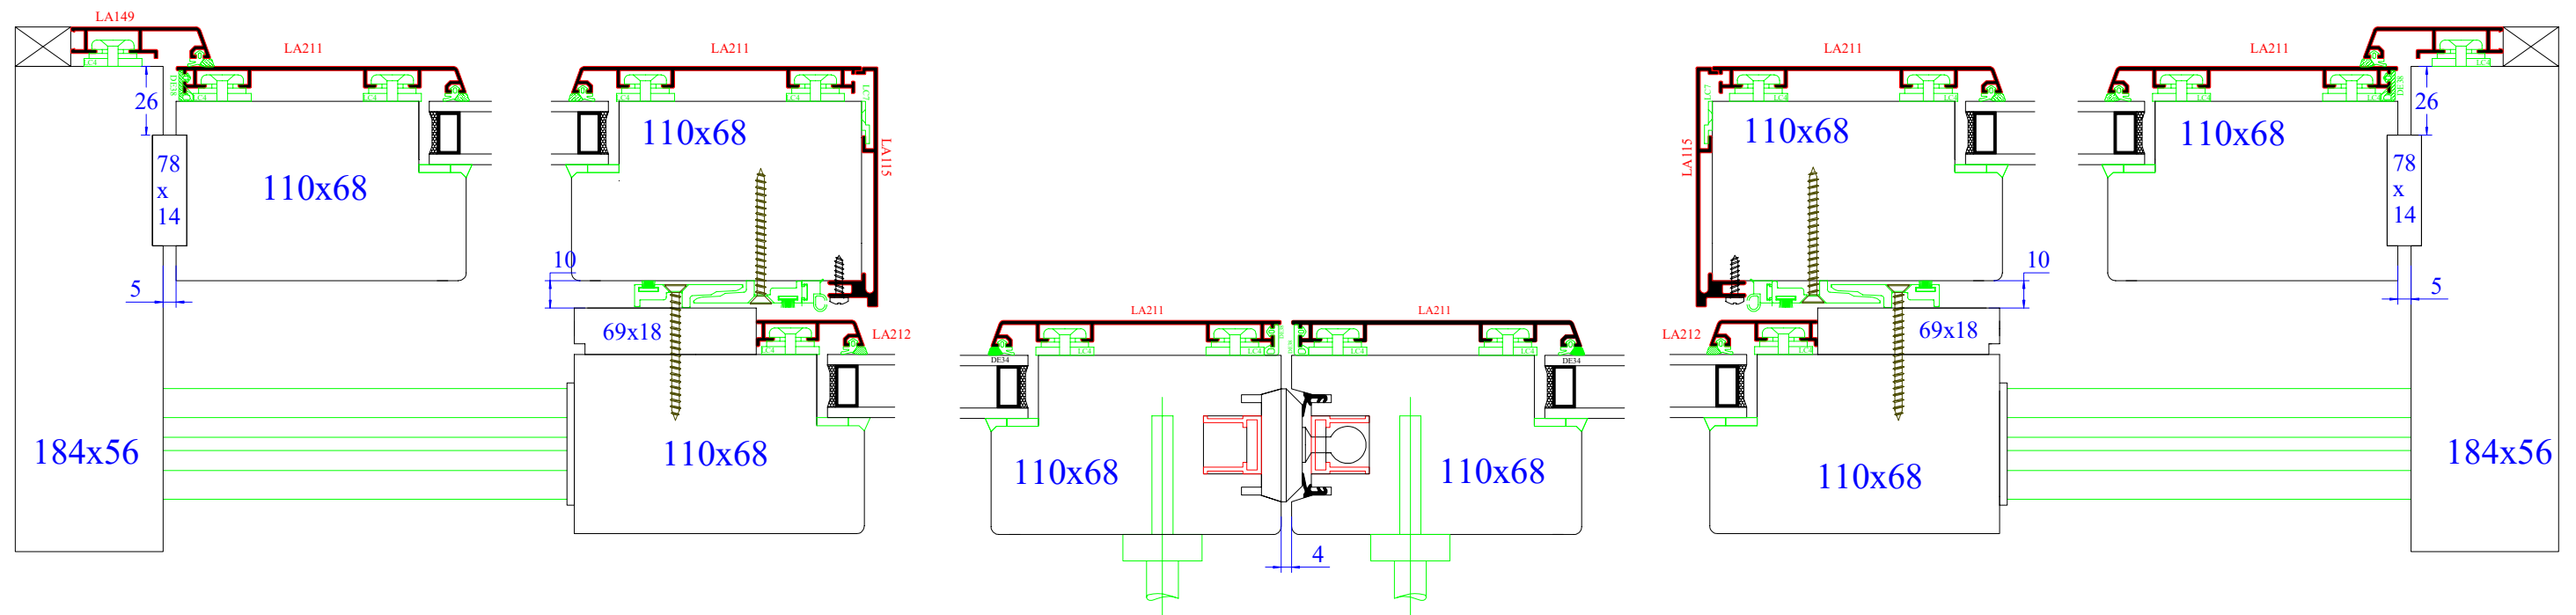

Coulissant soulevant Bois/Alu
Profil droit Jet d'eau alu

Propriété à la Menuiserie Olry.
Reproduction interdite.

Coupes valables pour :

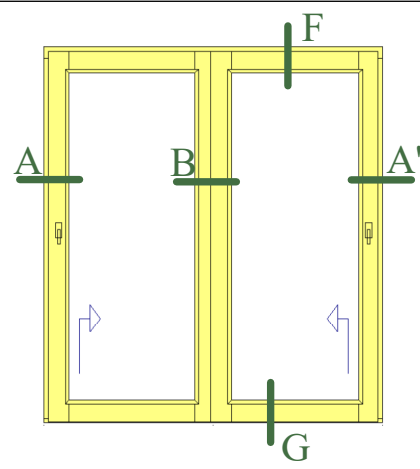


Coupe horizontale

Coupe A


Coupe B

Coupe A'

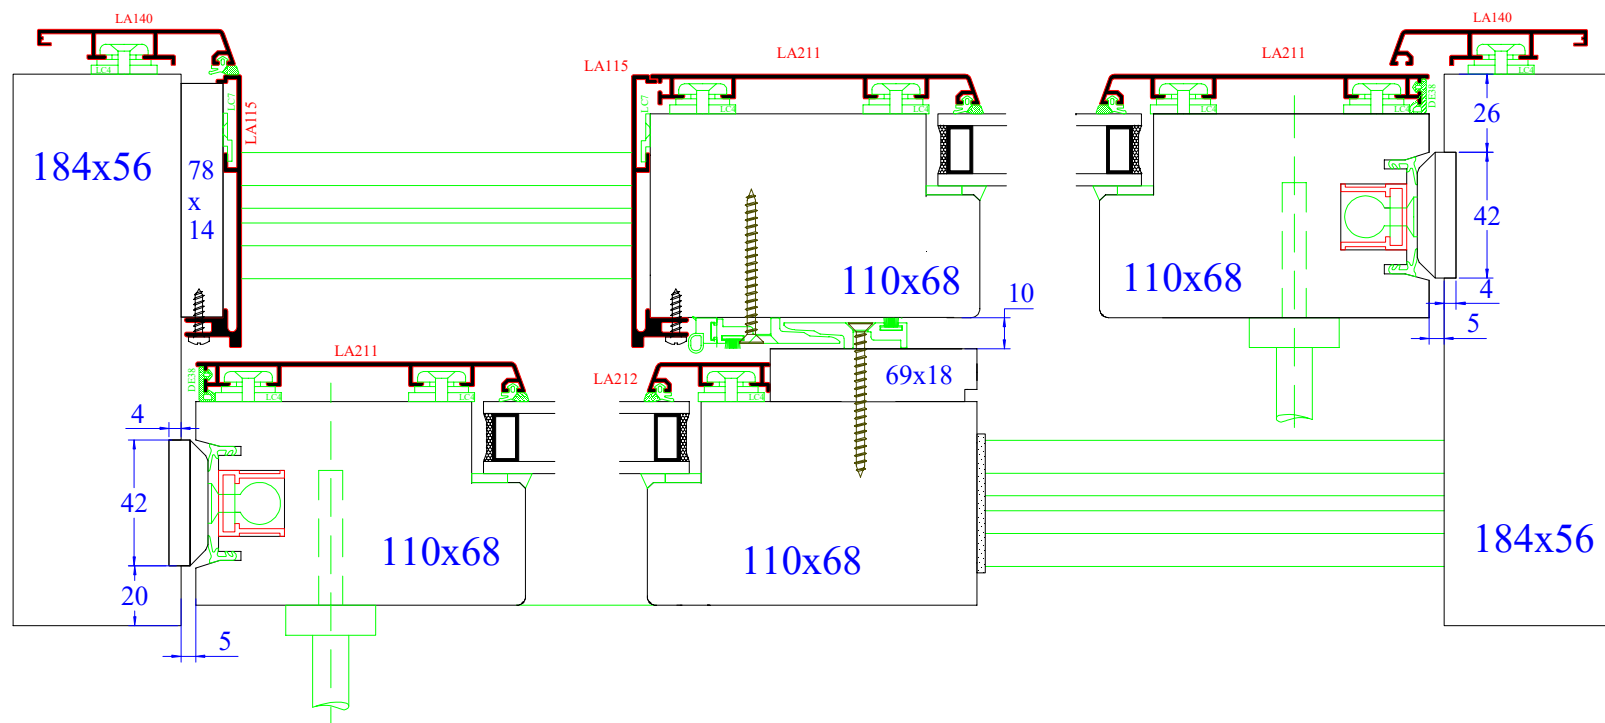


Coupe verticale

Coupe F

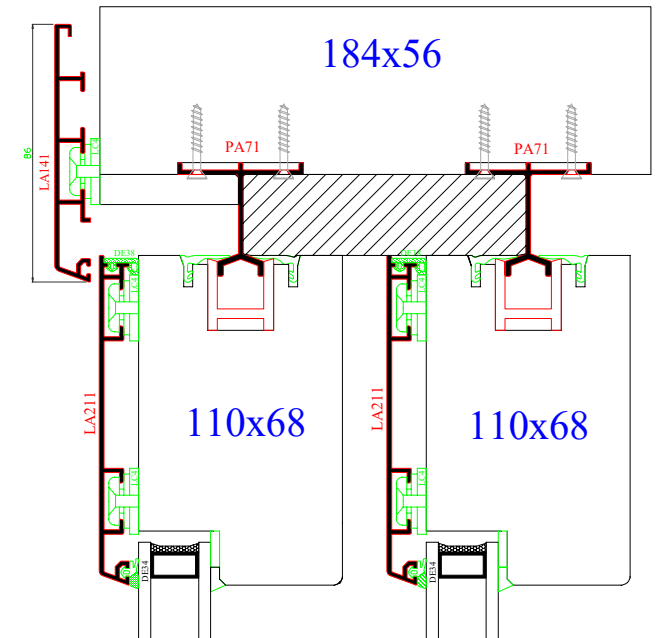

Coupe G

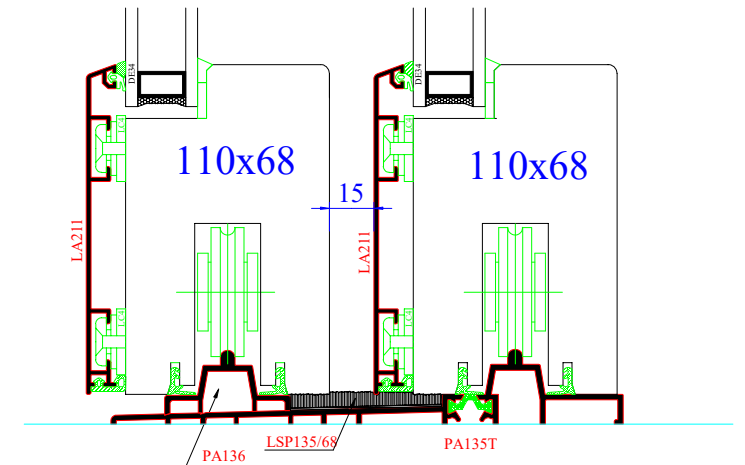


Coulissant soulevant Bois/Alu

Profil droit


Jet d'eau alu

Propriété à la Menuiserie Olry.
Reproduction interdite.

Coupes valables pour :

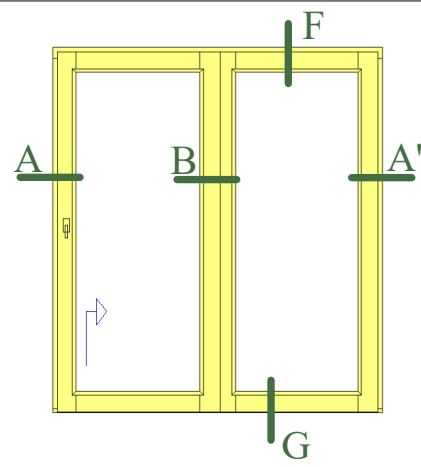


Coupe verticale

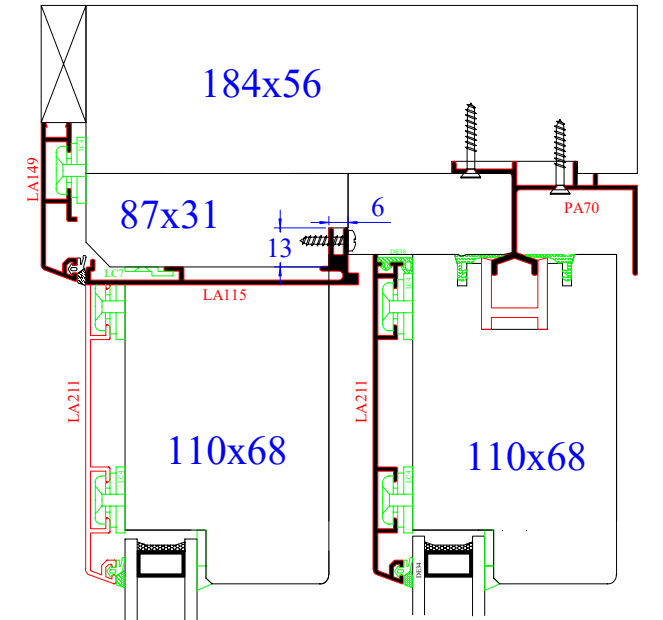

Coupe F

Compensation sur fixe


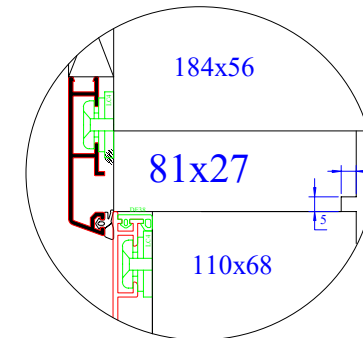


Coupe horizontale

Coupe A

Coupe B

Coupe A'

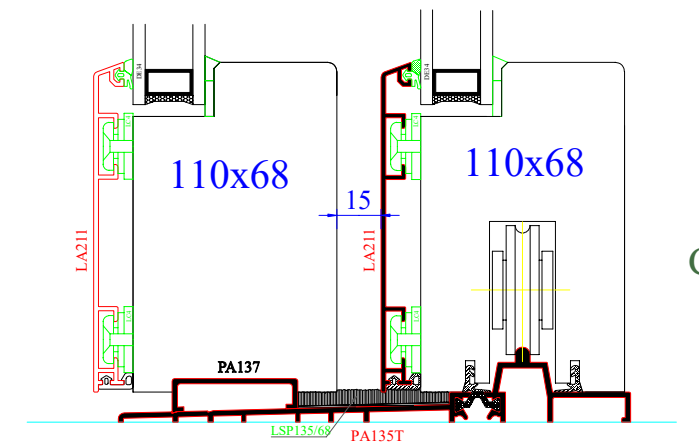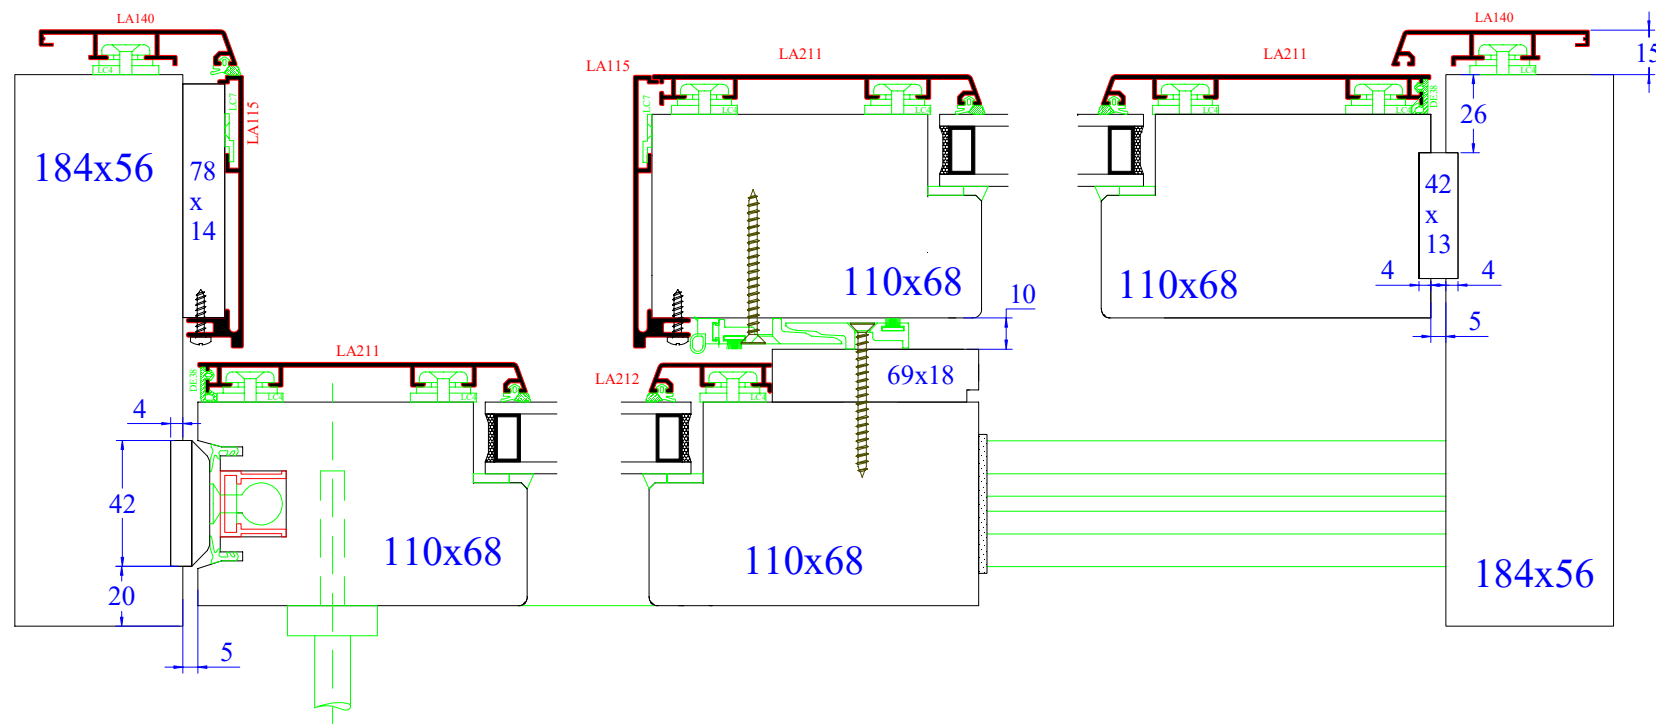

Coupe G



Coulissant soulevant Bois/Alu

Profil droit

Jet d'eau alu

Propriété à la Menuiserie Olry.
Reproduction interdite.