

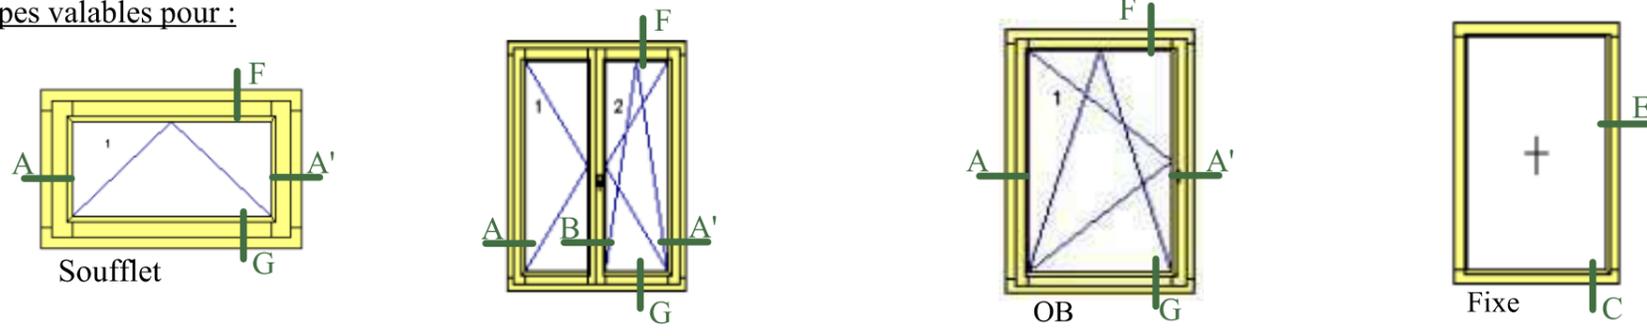
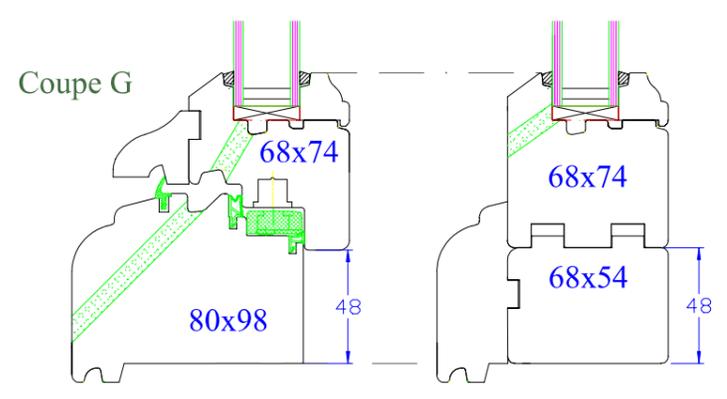
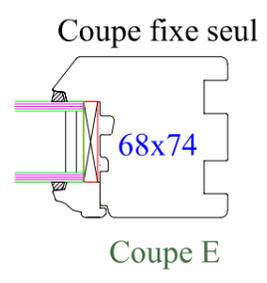
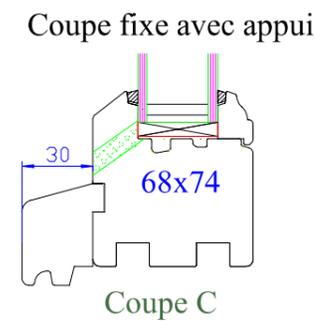
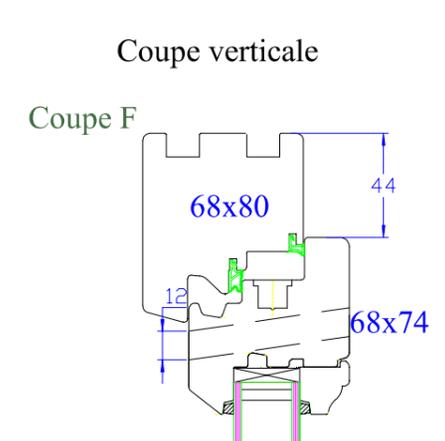
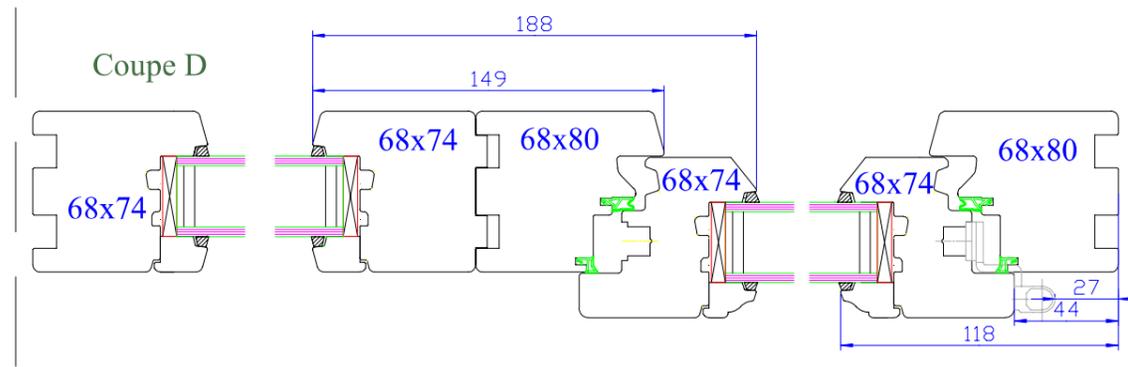





Coupes valables pour :

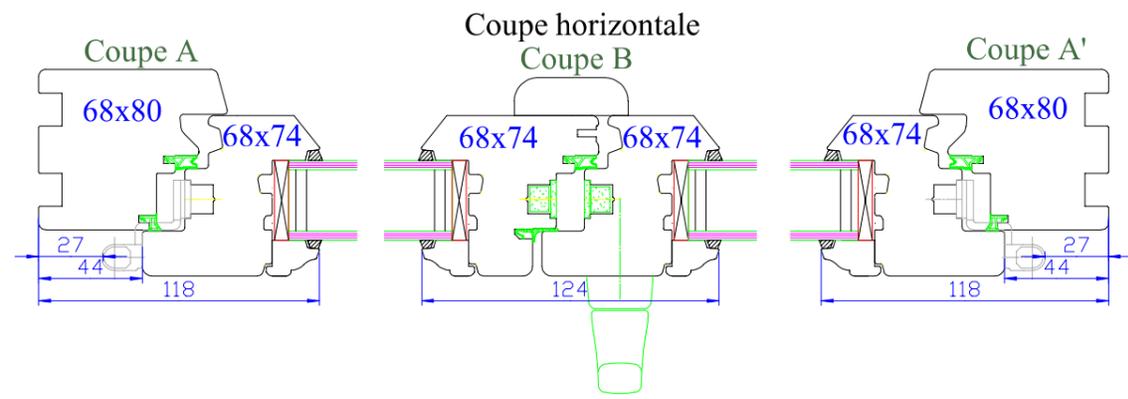

\* Idem coupe A mais dormant de 68x74mm

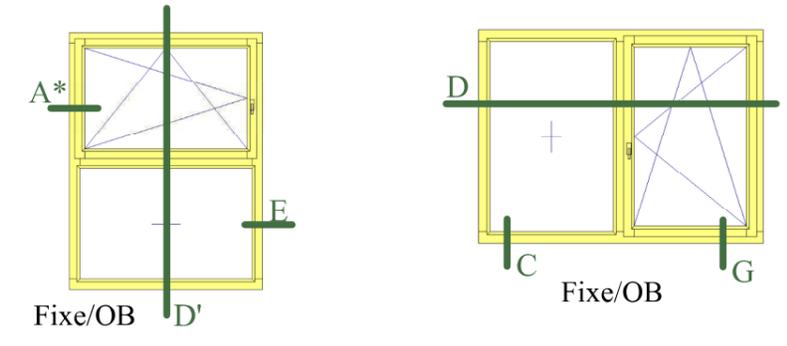


Alignement (en option)

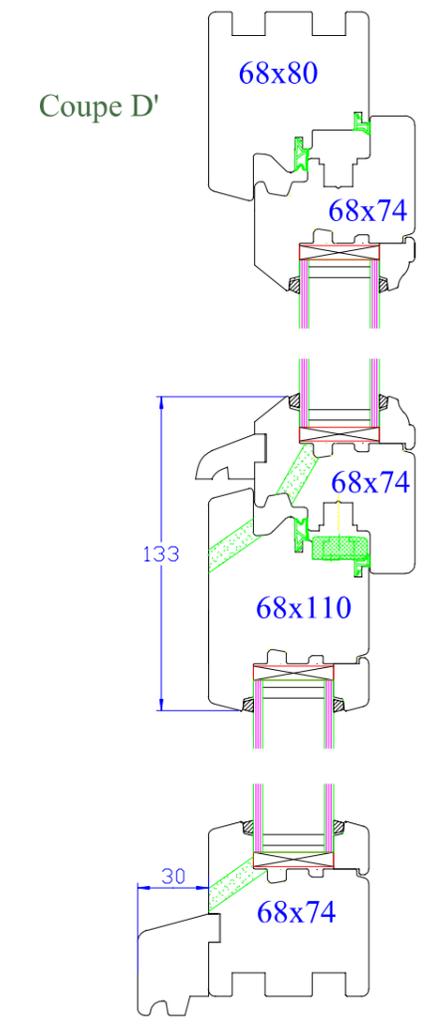
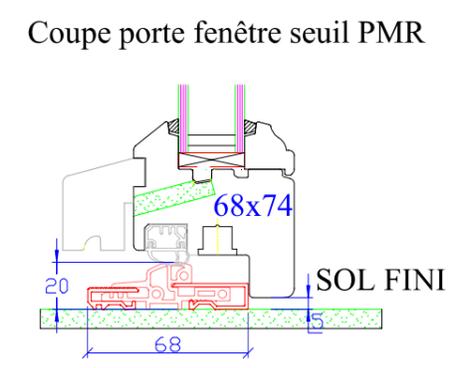
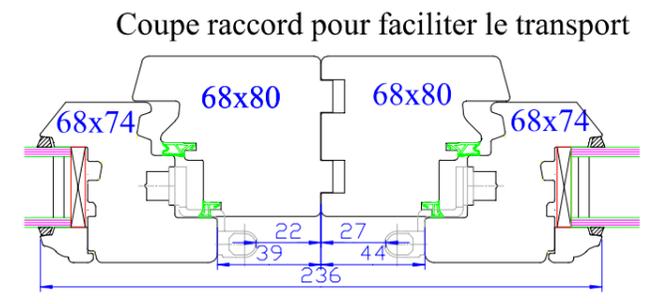


**Menuiserie à recouvrement 68mm**  
 Profil diamant / Appui type BDF / Jet d'eau bois  
 Propriété à la Menuiserie Olry.  
 Reproduction interdite.


Coupes valables pour :

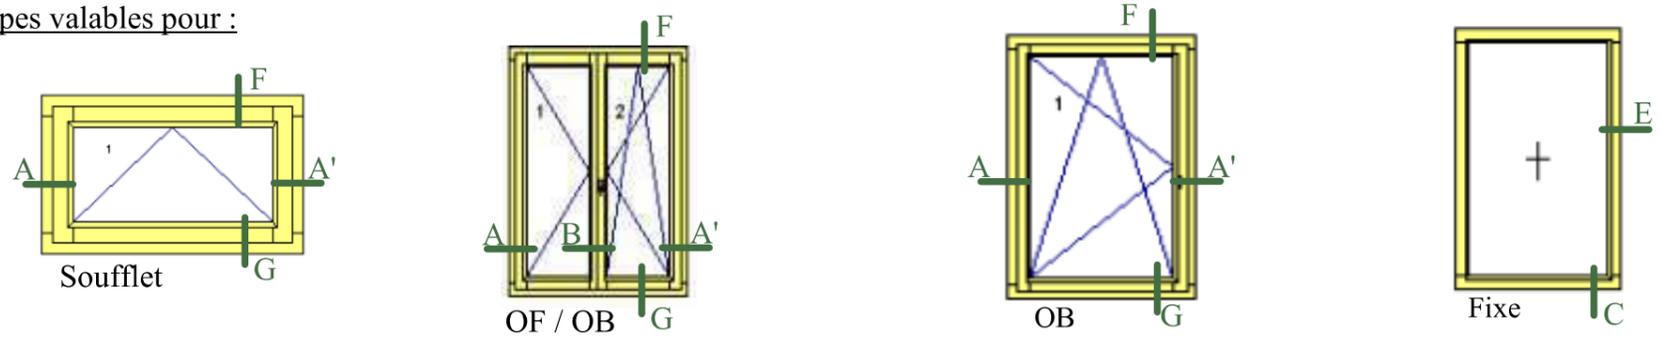


\* Idem coupe A mais dormant de 68x74mm

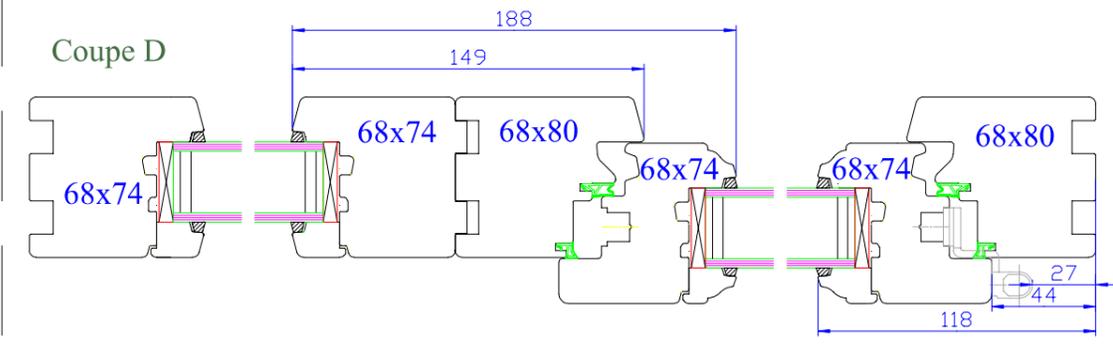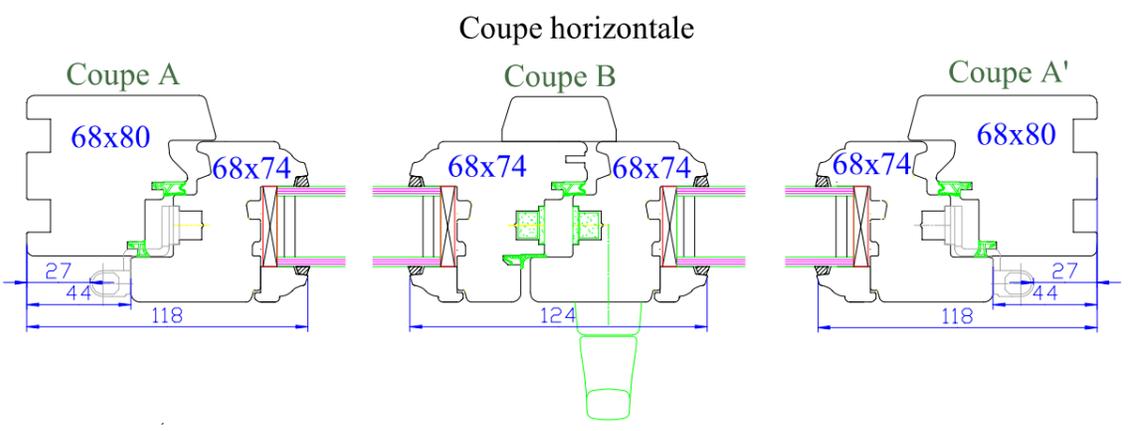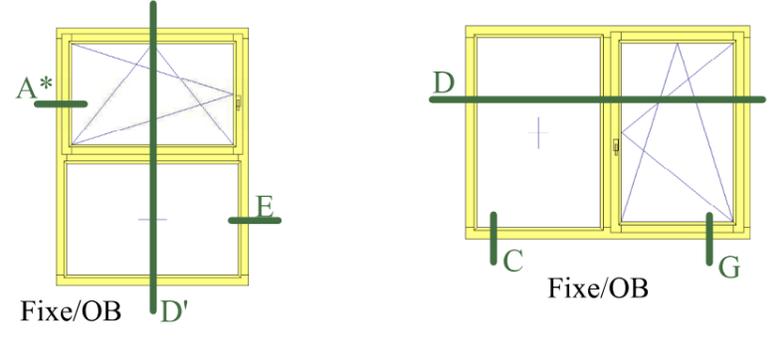


Coupe verticale

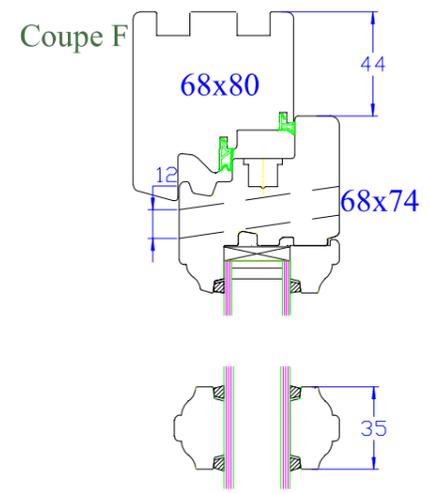


Coupe fixe avec appui

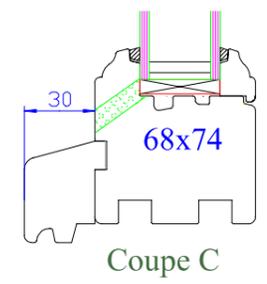


Coupe fixe seul

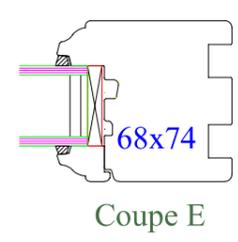


Coupe raccord pour faciliter le transport

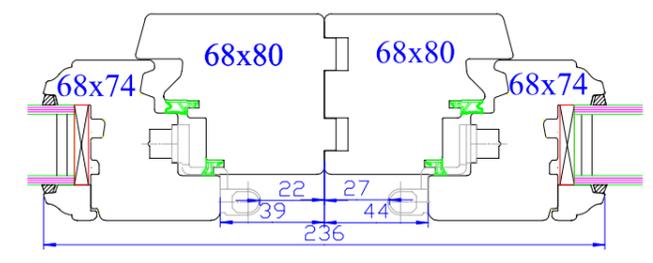


Coupe porte fenêtre seuil PMR

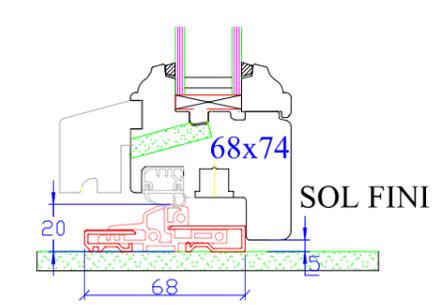

Coupe D'

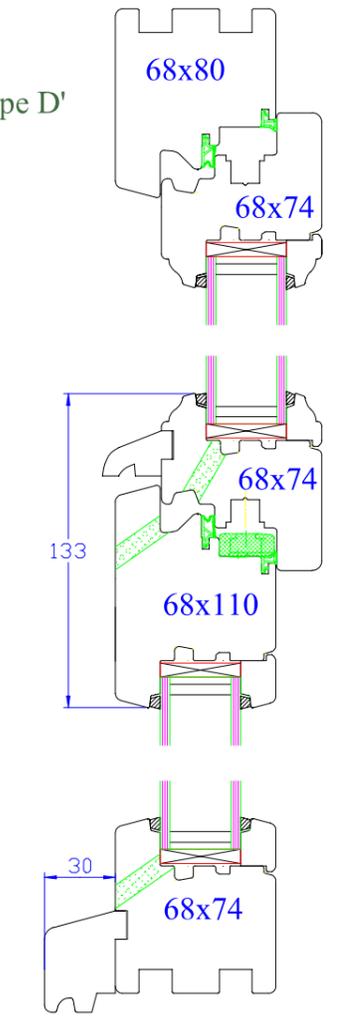

Coupe G

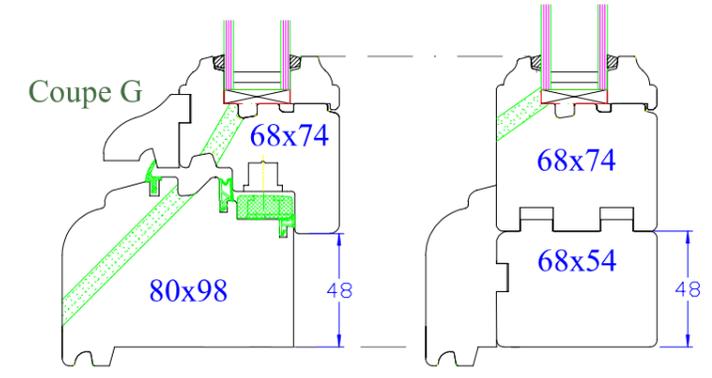

Alignement (en option)



**Menuiserie à recouvrement 68mm**  
 Profil doucine / Appui type BDF / Jet d'eau bois

Propriété à la Menuiserie Olry.  
 Reproduction interdite.